Управление Федеральной службы государственной регистрации, кадастра и картографии по Челябинской области
полное наименование органа регистрации прав

Выписка из Единого государственного реестра недвижимости об основных характеристиках и зарегистрированных правах на объект недвижимости

Сведения об основных характеристиках объекта недвижимости

В Единый государственный реестр недвижимости внесены следующие сведения:

Раздел 1 Лист 1

Сооружение
вид объекта недвижимости

Лист № 1 раздела 1	Всего листов раздела 1: 1	Всего разделов: 3	Всего листов выписки: 3

4 мая 2021г.	
Кадастровый номер:	74:36:0407013:148

Номер кадастрового квартала:	74:36:0407013
Дата присвоения кадастрового номера:	10.12.2011
Ранее присвоенный государственный учетный номер:	Инвентарный номер 18809; Кадастровый номер 74:36:0407013:148
Адрес:	Российская Федерация, Челябинская область, г Челябинск, ул Плеханова, д 41
Основная характеристика (для сооружения):	тип: протяженность; значение: 32; единица измерения: в метрах
Назначение:	10) сооружения коммунального хозяйства
Наименование:	Водопроводная сеть из стальных труб D-100
Количество этажей, в том числе подземных этажей:	данные отсутствуют
Год ввода в эксплуатацию по завершении строительства:	данные отсутствуют
Год завершения строительства:	данные отсутствуют
Кадастровая стоимость, руб.:	1332.68
Кадастровые номера иных объектов недвижимости, в пределах которых расположен объект недвижимости:	74:36:0407013:6, 74:36:0407013:2
Кадастровые номера помещений, машино-мест, расположенных в здании или сооружении:	данные отсутствуют
Виды разрешенного использования:	данные отсутствуют
Статус записи об объекте недвижимости:	Сведения об объекте недвижимости имеют статус "актуальные, ранее учтенные"
Особые отметки:	Сведения, необходимые для заполнения раздела: 5 - План расположения помещения, машино-места на этаже (плане этажа), отсутствуют.
Получатель выписки:	Синцова Елена Сергеевна (представитель правообладателя), Правообладатель: МИНИСТЕРСТВО ИМУЩЕСТВА ЧЕЛЯБИНСКОЙ ОБЛАСТИ

		Шундеева И.А.
полное наименование должности	подпись	инициалы, фамилия

М.П.

Выписка из Единого государственного реестра недвижимости об основных характеристиках и зарегистрированных правах на объект недвижимости
Сведения о зарегистрированных правах

_____ Сооружение _____
вид объекта недвижимости

Лист № 1 раздела 2	Всего листов раздела 2: 1	Всего разделов: 2	Всего листов выписки: 2
30 апреля 2021г.			
Кадастровый номер:	74:36:0407013:148		

1	Правообладатель (правообладатели):	1.1	Челябинская область
2	Вид, номер, дата и время государственной регистрации права:	2.1	Собственность 74:36:0407013:148-74/108/2021-1 30.04.2021 09:38:58
3	Документы-основания	3.1	Решение Арбитражного суда Челябинской области от 26.02.2021
4	Сведения об осуществлении государственной регистрации сделки, права, ограничения права без необходимого в силу закона согласия третьего лица, органа:	4.1	данные отсутствуют
5	Ограничение прав и обременение объекта недвижимости:	не зарегистрировано	
6	Заявленные в судебном порядке права требования:	данные отсутствуют	
7	Сведения о возражении в отношении зарегистрированного права:	данные отсутствуют	
8	Сведения о наличии решения об изъятии объекта недвижимости для государственных и муниципальных нужд:	данные отсутствуют	
9	Сведения о невозможности государственной регистрации без личного участия правообладателя или его законного представителя:	данные отсутствуют	
10	Правопритязания и сведения о наличии поступивших, но не рассмотренных заявлений о проведении государственной регистрации права (перехода, прекращения права), ограничения права или обременения объекта недвижимости, сделки в отношении объекта недвижимости:	отсутствуют	

	М.П.	Шундеева И.А.
полное наименование должности	подпись	инициалы, фамилия

Выписка из Единого государственного реестра недвижимости об основных характеристиках и зарегистрированных правах на объект недвижимости


Описание местоположения объекта недвижимости

Сооружение
вид объекта недвижимости

Лист № 1 раздела 4	Всего листов раздела 4: 1	Всего разделов: 3	Всего листов выписки: 3

4 мая 2021г.	
Кадастровый номер:	74:36:0407013:148

Схема расположения объекта недвижимости (части объекта недвижимости) на земельном участке(ах)

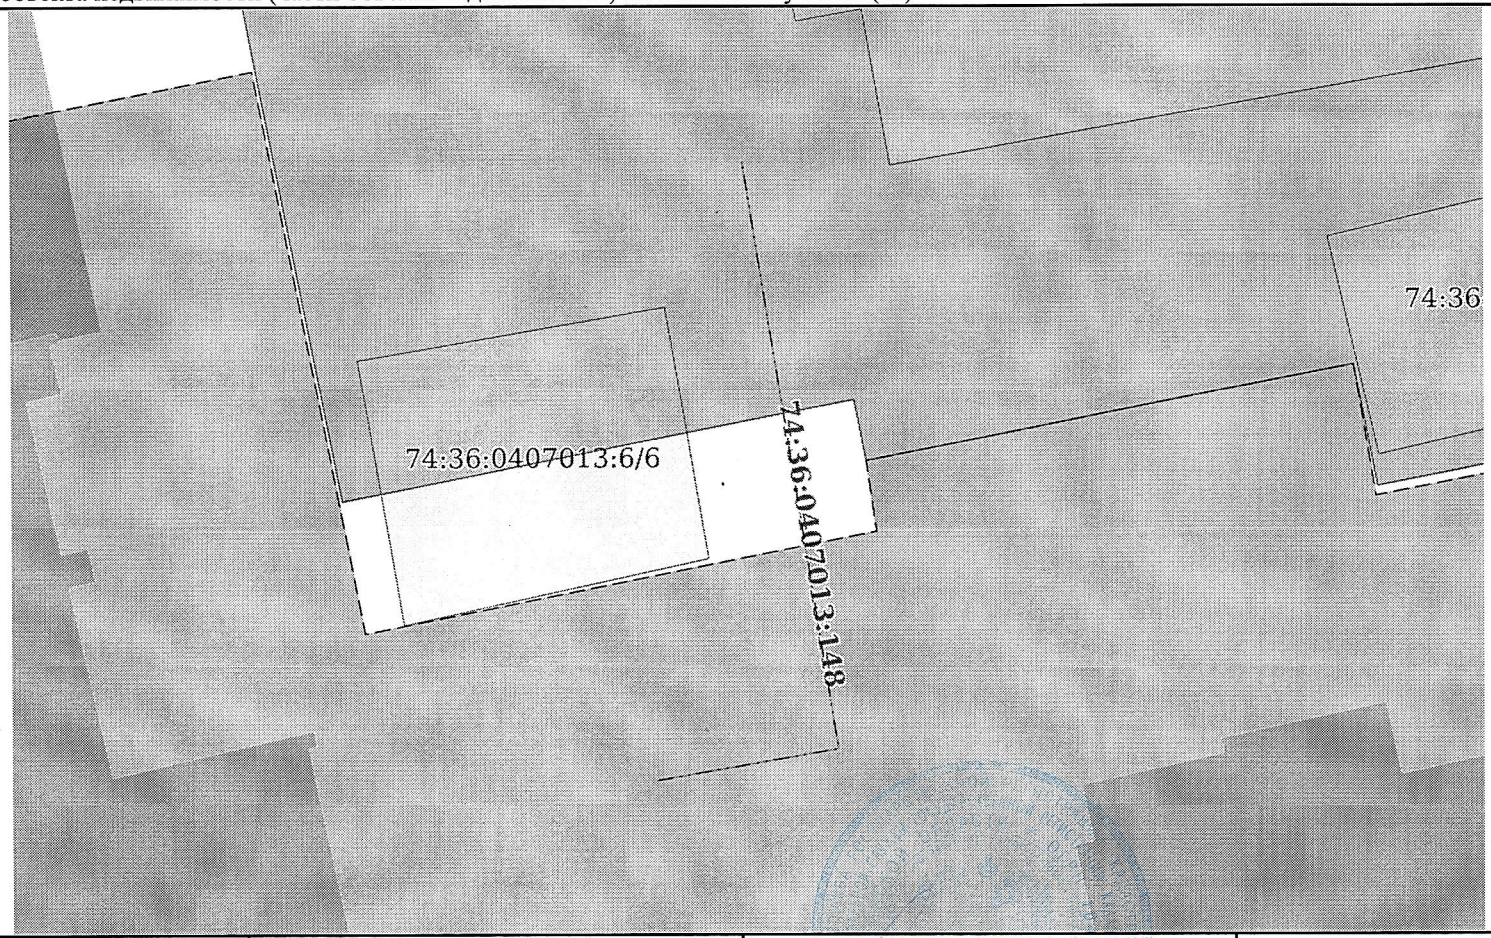

Масштаб 1:300	Условные обозначения:		

		Шундеева И.А
полное наименование должности	подпись	инициалы, фамилия

М.П.